


ÚZEMNÝ PLÁN OBCE PODTUREŇ

- Cestná komunikácia
- Pešie komunikácie
- Športoviská
- Autobusové zastávky
- Lesopark
- Izolačná a verejná zeleň
- Vodovody
- Plynovody
- Regulovaná stanica plynu
- 22 kV vedenia
- Trafostanice
- Regionálna železnica
- Kanalizácia
- ČOV
- Skupinová kanalizácia

POPIS VEREJNOPROSPEŠNÝCH
STAVIEB JE V TEXTOVEJ
PRÍLOHE

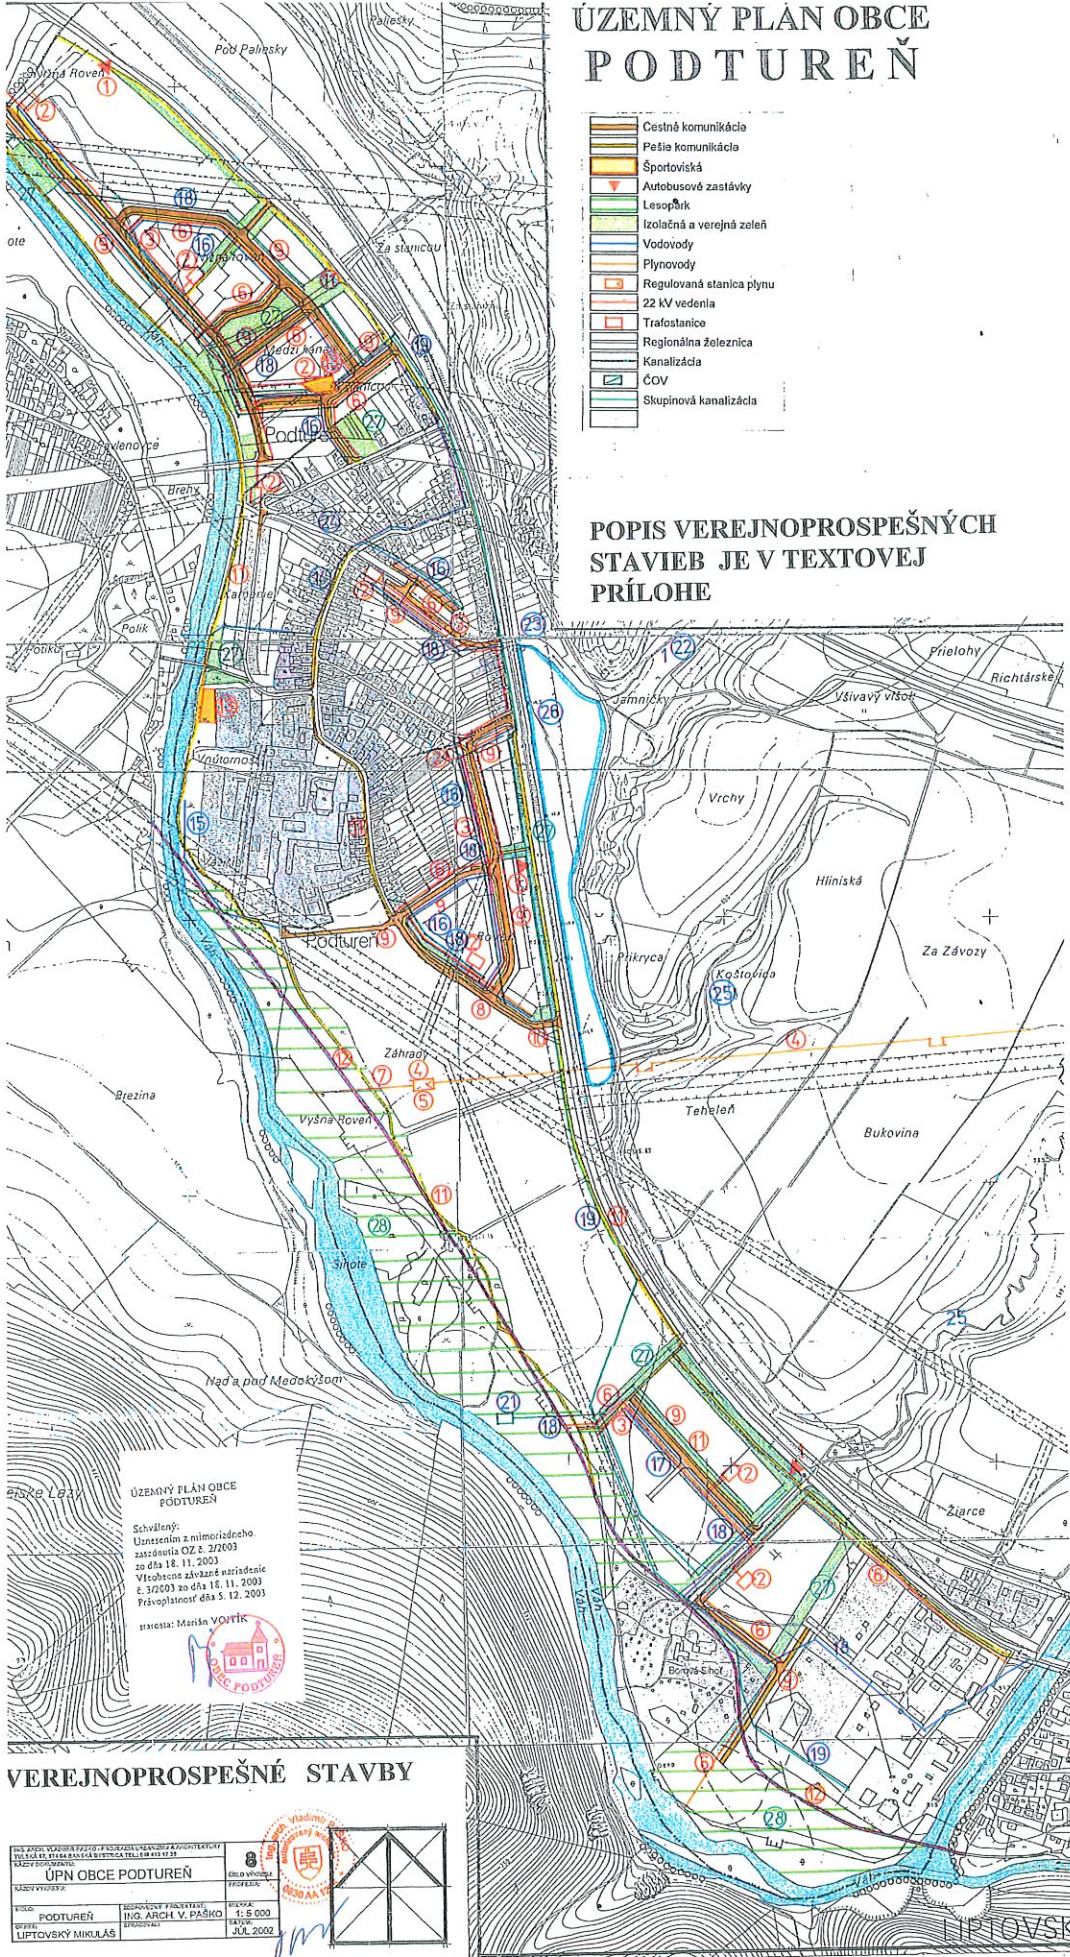

ÚZEMNÝ PLÁN OBCE PODTUREŇ

Schválený:
Uplatnením a nímoriadého
zastúpenia OZ č. 2/2003
zo dňa 18. 11. 2003
Všeobecné zriaďacie nariadenie
č. 3/2003 zo dňa 18. 11. 2003
Právo platnosť dňa 5. 12. 2003

starosta: Marián VOJTEK



VEREJNOPROSPEŠNÉ STAVBY

ÚZEMNÝ PLÁN OBCE
PODTUREŇ
Mesto Podtureň
Ing. Arch. V. PAŠKO
JUL 2002



LIPTOVSKÝ MIKULÁŠ