

OKRESNÝ ÚRAD LIPTOVSKÝ MIKULÁŠ**odbor starostlivosti o životné prostredie****úsek štátnej vodnej správy**

Vrbická 1993, 031 01 Liptovský Mikuláš

Číslo : OU-LM-OSZP-2017/ 004562- 002/Vr

V Liptovskom Mikuláši 03. 04. 2017

LIPTOVSKÁ VODÁRENSKÁ SPOLOČNOSŤ, a.s. LIPTOVSKÝ MIKULÁŠ			
Dátum:	07 -04- 2017		
Evid. číslo:	2002	Číslo spisu:	
Prílohy/Ilusy:	1	Vybavuje:	

Liptovská vodárenská spoločnosť, a.s.
Revolučná 595
031 01 Liptovský Mikuláš**Vec:** SKV Liptovský Mikuláš, prírodné potrubie DN 500 – ohlásenie udržiavacích prác , § 57 ods. 2 zákona č. 50/1976 Zb.

Listom zo dňa 23. 03. 2017, ktorý bol doručený na Okresný úrad Liptovský Mikuláš, odbor starostlivosti o životné prostredie, úsek štátnej vodnej správy dňa 31. 03. 2017 nám oznamujete, ako špeciálnemu stavebnému úradu na úseku vodného hospodárstva, nutnosť vykonať udržiavacie práce na SKV Liptovský Mikuláš, prírodné potrubie DN 500. Práce budú prebiehať bezvýkopovou technológiou, pričom dôjde k vŕhnutiu nového potrubia do oceleového potrubia DN 500. Výmena potrubia sa vykoná z dôvodu veľkého počtu porúch na existujúcom oceleovom potrubí v k. ú. Podtureň, ktoré je vedené v súbehu so štátnou cestou I/18. Udržiavacie práce budú vykonané na cca 100 m verejného vodovodu.

Okresný úrad Liptovský Mikuláš, odbor starostlivosti o životné prostredie, úsek štátnej vodnej správy ako príslušný orgán štátnej vodnej správy podľa §-u 5 zákona č. 525/2003 Z. z. o štátnej správe starostlivosti o životné prostredie a o zmene a doplnení niektorých zákonov a §-u 61 zákona NR SR č.364/ 2004 Z. z. o vodách a o zmene zákona SNR č. 372/1990 Z. z. o priestupkoch v znení neskorších predpisov (vodný zákon) ako špeciálny stavebný úrad podľa §-u 120 zákona č. 50/1976 Zb. o územnom plánovaní a stavebnom poriadku v znení neskorších predpisov (stavebný zákon) v súlade s §-om 57 ods. 2 zákona č. 50/1976 Zb. a §-u 26 ods. 1 zákona č. 364/2004 Z. z. o vodách Vám oznamuje, že proti udržiavacím prácam na SKV Liptovský Mikuláš vodovodu nemá námietky.

Počas realizácie prac je potrebné :

- So začatím inovácie oboznámiť obec Podtureň, dotknuté obyvateľstvo a tunajší úrad.
- **Počas výmeny technológie zabezpečiť dotknutých obyvateľov dostatočným množstvom pitnej vody.**
- Likvidácia stavebného odpadu bude realizovaná v súlade so zákonom o odpadoch.
- **Pred začatím stavebných prác požiadať príslušné organizácie, vlastníkov, resp. správcov podzemných a nadzemných vedení o ich vytýčenie !**
- Akékoľvek znečistenie miestnej komunikácie a štátnej cesty I/18 odstráni stavebník ihneď na vlastné náklady.



- K oznámeniu o ukončení stavebných úprav je potrebné predložiť doklady o vyhovujúcom zneškodnení alebo využití všetkých odpadov.

Toto stanovisko nenahrádza povolenie, súhlasy a stanoviská iných orgánov a organizácií, ktorých záujmy sú chránené osobitnými predpismi.

Okresný úrad Liptovský Mikuláš
oddelenie životného prostredia
Majetka 1992
031 01 Liptovský Mikuláš
-1-


Ing. Miroslav Potančok
vedúci odboru


Doručuje sa

1, Liptovská vodárenská spoločnosť, a.s., Revolučná 595, 031 01 Liptovský Mikuláš



SKV LM- privod vody DN500

LM

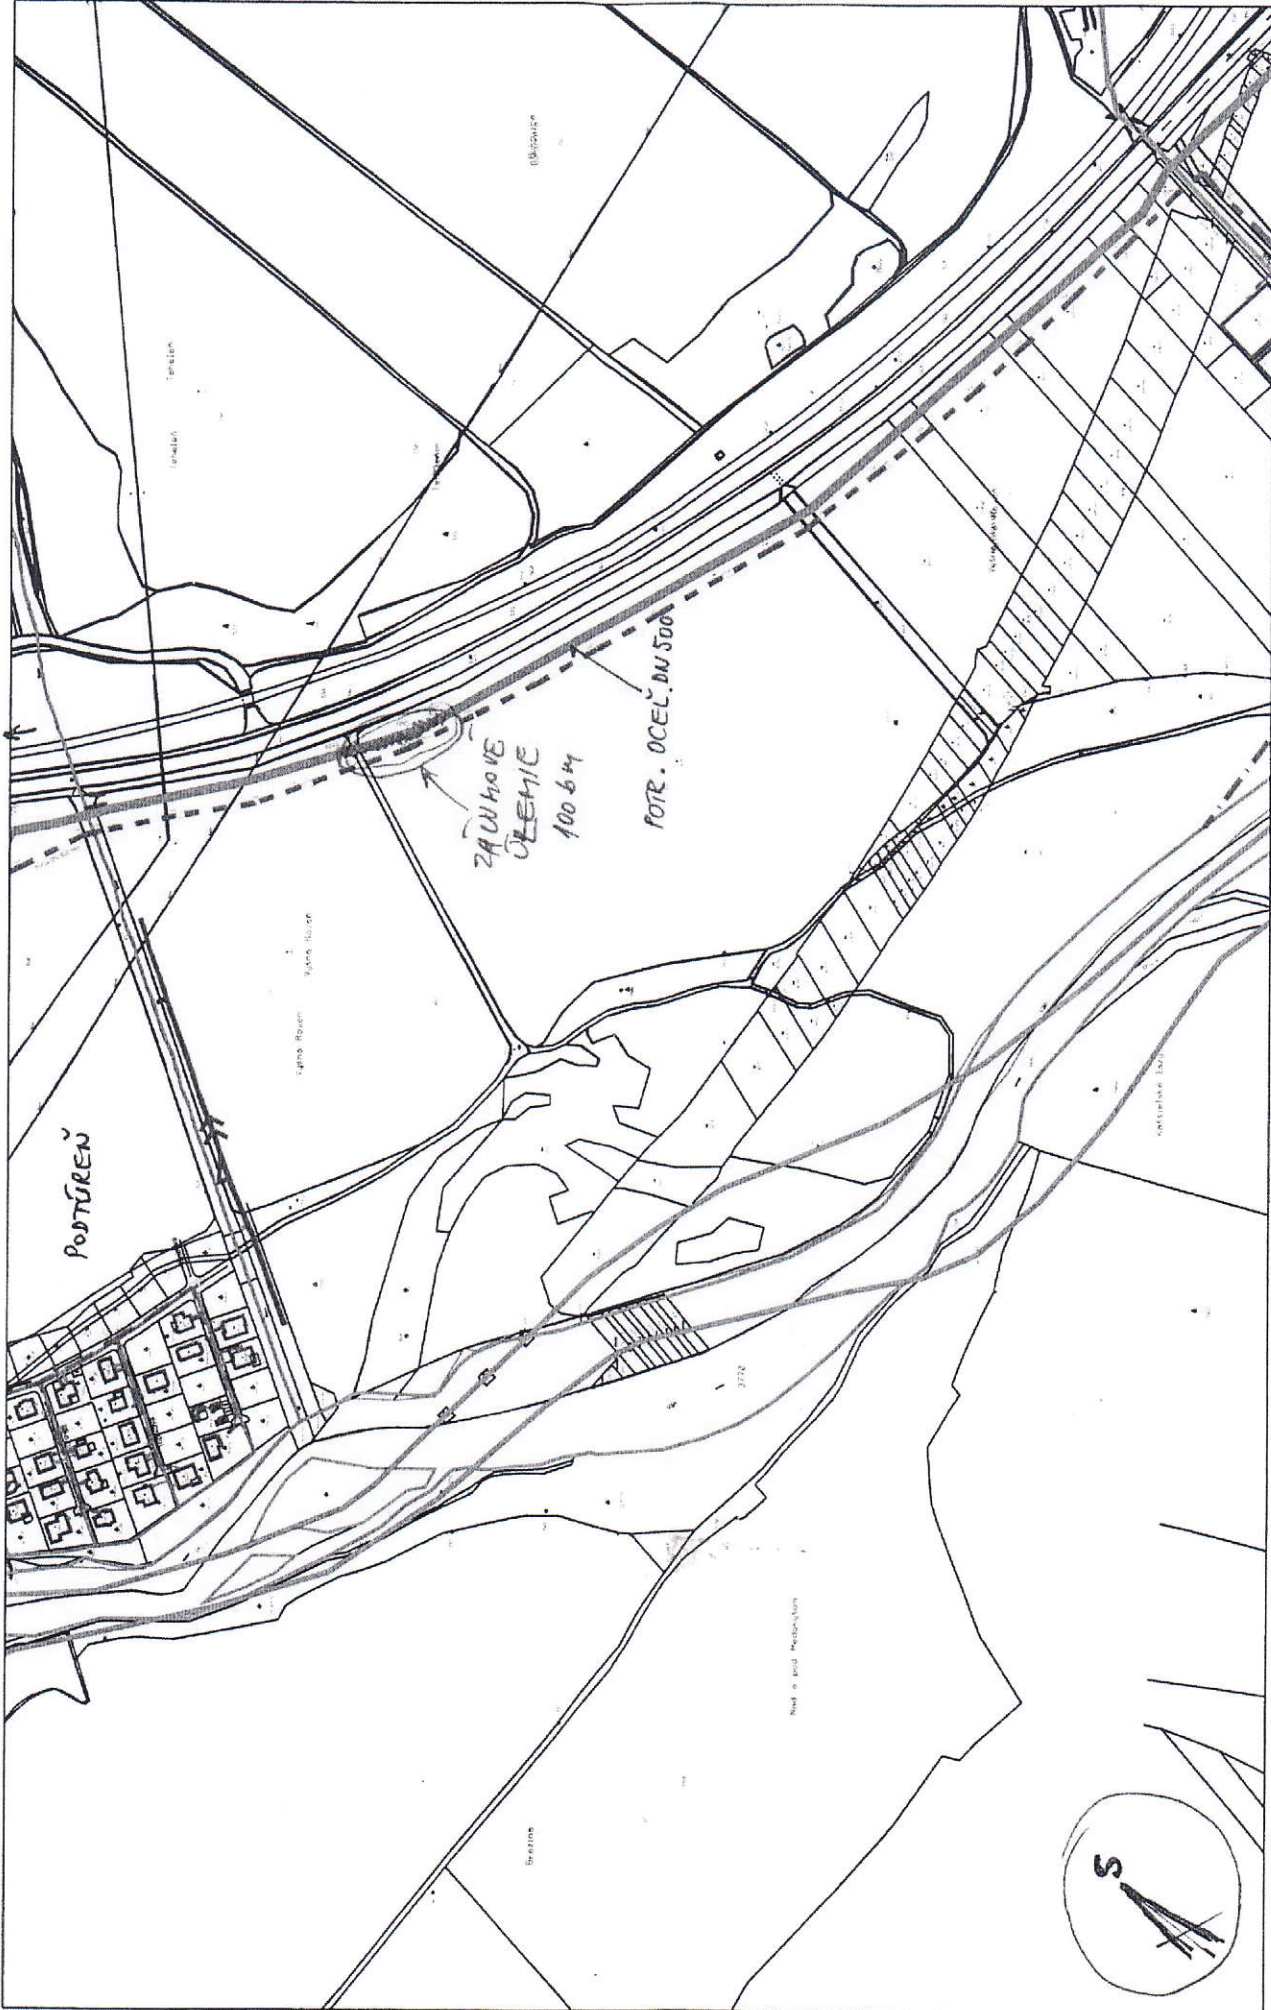

1 : 5 000



L.H.